


# Kopia mapy zasadniczej

Układy współrzędnych płaskich prostokątnych PL-2000, wysokościowy Kronsztadt 85  
skala 1 : 500

województwo śląskie  
powiat cieszyński  
jednostka ewidencyjna Cieszyń

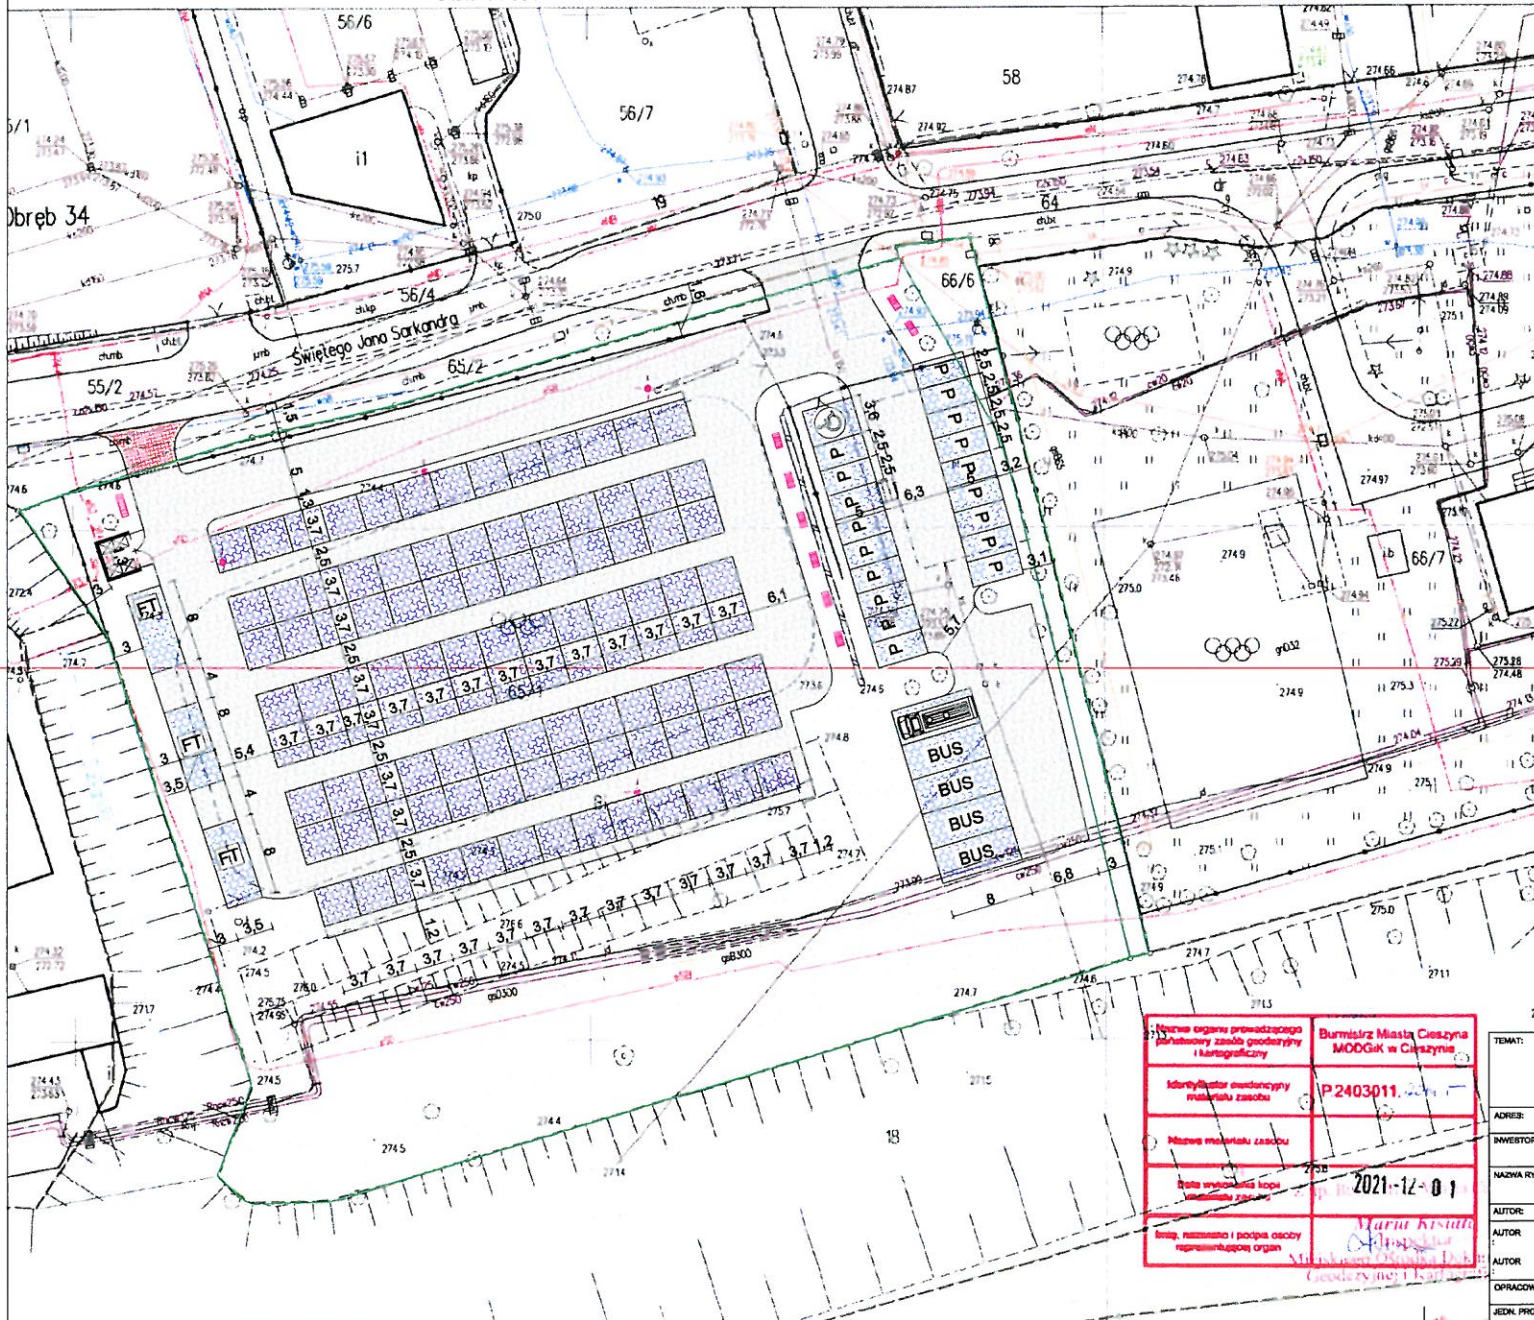

## KONCEPCJA NUMER II

Zagospodarowanie terenu poza obrysem istniejącej płyty.  
Działka numer 66/6 zagospodarowana jeżeli istnieje  
możliwość wpisu do jednej księgi wieczystej.

### LEGENDA :

	Projektowany ciąg pieszo - jezdny (teren utwardzony)
	Istniejący zjazd z drogi publicznej - bez zmian
	Projektowany zjazd z drogi publicznej
	P Projektowane miejsca postojowe (2,5m x 5,0m)
	Projektowane miejsca postojowe dla osoby niepełnosprawnej
	BUS Projektowane miejsca postojowe dla samochodu typu BUS
	FT Projektowane miejsca postojowe dla samochodu food truck
	Projektowane miejsca handlowe (3,7m x 3,7m)
	Projektowana wiatna na kontenery na śmieci
	Istniejąca latarnia do usunięcia
	Projektowane ławki
	Projektowany stojak na rowery
	Granica działki

### ZESTAWIENIE :

1. Miejsca handlowe o pow. 14,0m	104 szt.
2. Miejsca postojowe samochód food trucki	3 szt.
3. Miejsca postojowe samochodu typu BUS	5 szt.
4. Miejsca postojowe samochód osobowy	19 szt.

**P2403011**  
**2021-12-01**  
**Maria Kisiel**  
 Miasto Cieszyń  
 Geodezyjne i Kartograficzne

TEMA:		PROJEKT KONCEPCYJNY TARGOWISKA PRZEMYSLOWEGO PRZY ULICY SW. JANA SARKANDRA W CIESZYŃIE.	PROJEKT KONCEPCYJNY
ADRES:		działka numer 65/1, 66/6 - obręb 34 przy ulicy Świętego Jana Sarkandra w Cieszyńie.	SKALA:
INWESTOR:		Gmina Cieszyń, 43 - 400 Cieszyń, Rynek 1 reprezentowana przez Miejski Zarząd Dróg w Cieszyńie, 43 - 400 Cieszyń, ul. Liburnia 4	1 : 500
NAZWA RYSUNKU:		KONCEPCJA ZAGOSPODAROWANIA TERENU NR II	NR RYS.: K2
AUTOR:	NR UPRAWNIEN:	PODPIS:	LICZBA RYS.: 2
AUTOR:			DATA:
AUTOR:	mgr inż. Józef Szczotka	SLK0515/P00K04	XII 2021r.
OPRACOWAŁ:	Inż. arch. Małgorzata Wróblewska		
RED. PROJ.:	Firma Usług Inwestycyjnych Józef Szczotka	www.jsprojekty.pl tel. 0-33 851 87 32	