


Kopia mapy zasadniczej

Układy współrzędnych płaskich prostokątnych PL-2000, wysokościowy Kransztadt 85
skala 1 : 500

województwo śląskie
powiat cieszyński
jednostka ewidencyjna Cieszyń

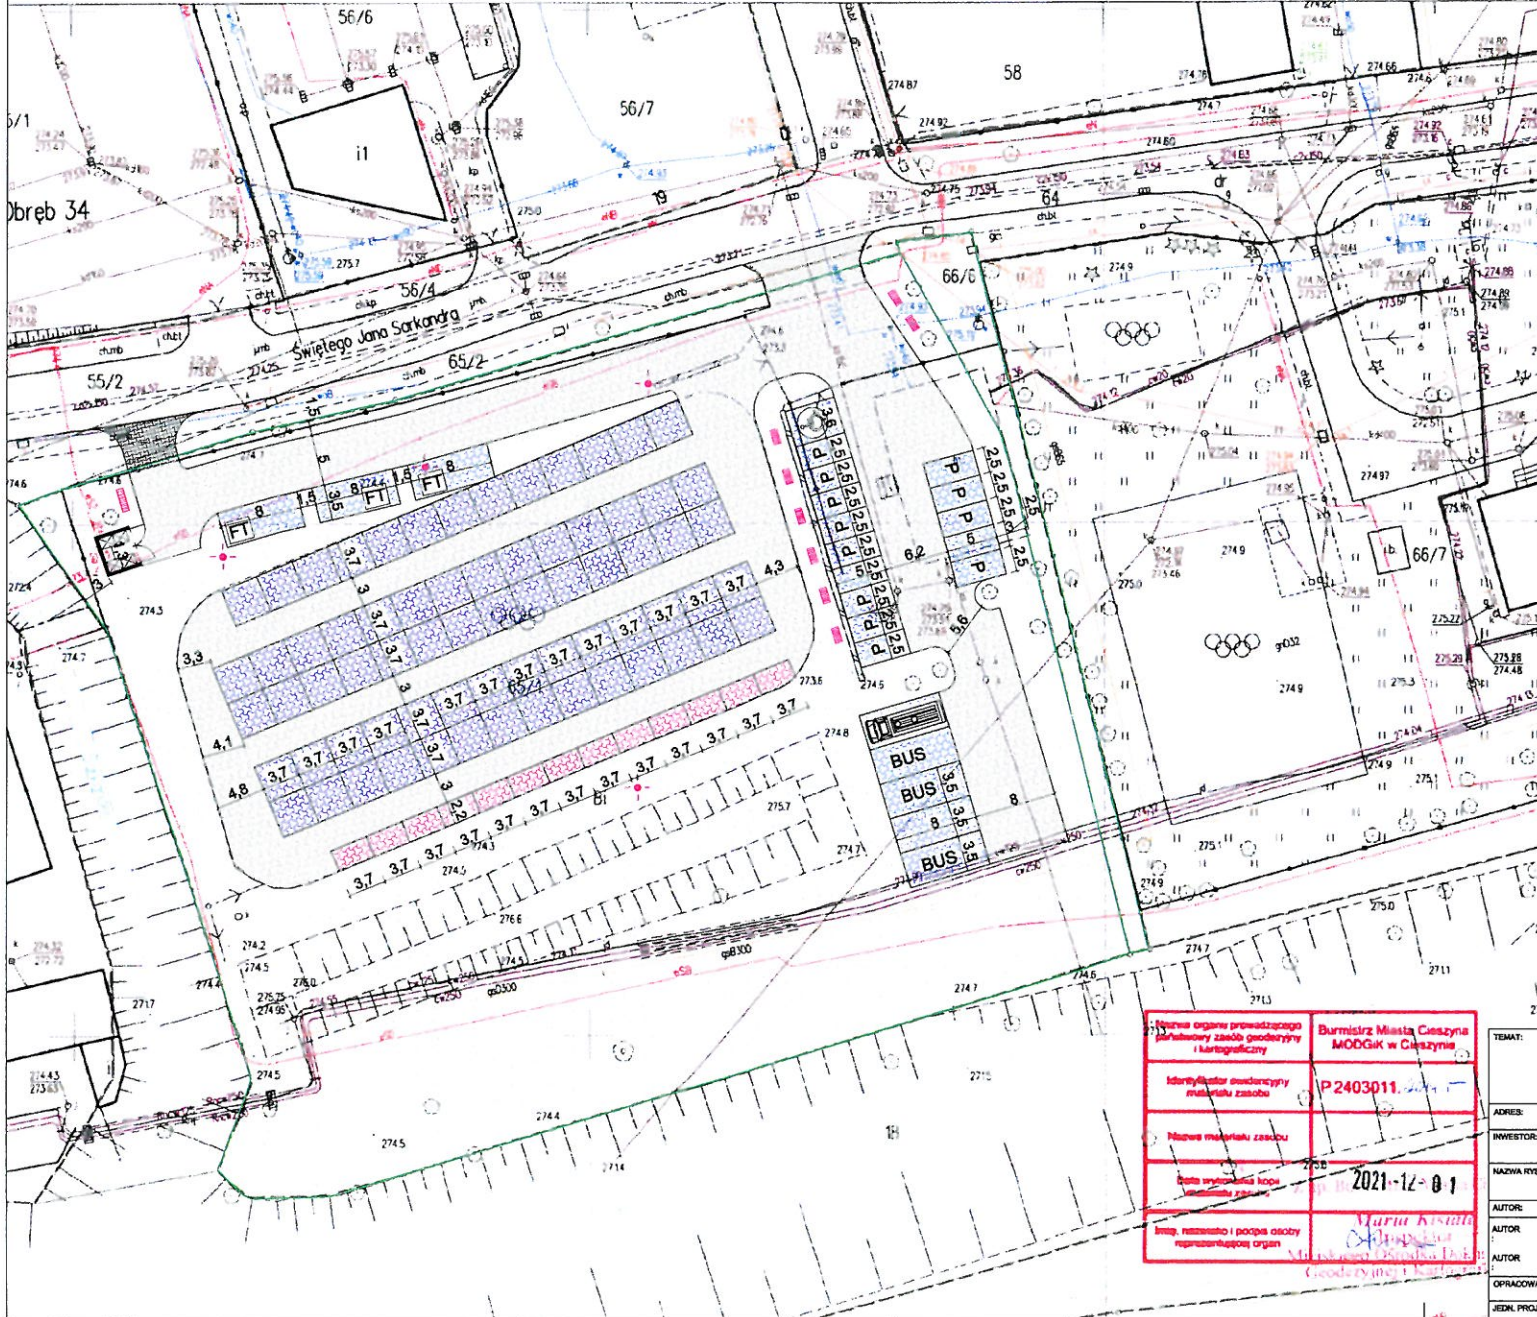

KONCEPCJA NUMER III

Zagospodarowanie terenu w obrębie istniejącej płyty wraz z zachowaniem obniżenia terenu.
Działka numer 66/6 niezagospodarowana

LEGENDA :

	Projektowany ciąg pieszo - jezdny (teren utwardzony)
	Istniejący zjazd z drogi publicznej - bez zmian
	Projektowany zjazd z drogi publicznej
	Projektowane miejsca postojowe (2,5m x 5,0m)
	Projektowane miejsce postojowe dla osoby niepełnosprawnej
	Projektowane miejsce postojowe dla samochodu typu BUS
	Projektowane miejsce postojowe dla samochodu food truck
	Projektowane miejsce handlowe (3,7m x 3,7m)
	Projektowane miejsce handlowe (2,2m x 3,7m)
	Projektowana wiata na kontenery na śmieci
	Istniejąca latarnia do usunięcia
	Projektowane ławki
	Projektowany stojak na rowery
	Granica działki

ZESTAWIENIE :

1. Miejsca handlowe o pow. około 14,0m	69 szt.
2. Miejsca handlowe o pow. około 8,0m	13 szt.
3. Miejsca postojowe samochod food trucki	3 szt.
4. Miejsca postojowe samochodu typu BUS	5 szt.
5. Miejsca postojowe samochod osobowy	15 szt.

Nazwa organu prowadzącego Miarobrazowy zespół geodezyjny i kartograficzny	Burmistrz Miasta Cieszyń MOOGIK w Cieszyń
Identyfikator ewidencyjny miejscowości zasobu	P2403011
Nazwa materiału zasobu	2021-12-01
Data wycofania kopii zamiennika zasobu	
Imię, nazwisko i podpis osoby reprezentującej organ	Maria Kwaśna Miejscowy Geodeta Dział Geodezyjny i Kartograficzny

TEMAT:	PROJEKT KONCEPCYJNY TARGOWISKA PRZEMYSŁOWEGO PRZY ULICY ŚW. JANA SARKANDRA W CIESZYŃ	PROJEKT KONCEPCYJNY
ADRES:	działka numer 65/1, 66/6 obręb 34 przy ulicy Świętego Jana Sarkandra w Cieszyń	SKALA:
INWESTOR:	Gmina Cieszyń, 43 - 400 Cieszyń, Rynek 1 reprezentowana przez Miejski Zarząd Dróg w Cieszyń, 43 - 400 Cieszyń, ul. Libumia 4	NR RYS:
NAZWA RYSUNKU:	KONCEPCJA ZAGOSPODAROWANIA TERENU NR I	NR RYS:
AUTOR:		NR UPRAWNIENI:
AUTOR:		PODPISE:
AUTOR:	mgr inż. Józef Szczęotka	SLK/0515/POOK/04
OPRACOWAŁ:	Inż. arch. Małgorzata Wróblewska	LICZBA RYS:
JEDN. PROJ.:	Firma Usług Inwestycyjnych Józef Szczęotka www.jsprojekty.pl tel. 0-33 851 87 32	DATA:
		XII 2021r.