

Projekt

z dnia 29 sierpnia 2023 r.

Zatwierdzony przez

**UCHWAŁA NR
RADY MIEJSKIEJ CIESZYNA**

z dnia 2023 r.

w sprawie zaliczenia ul. Jana Kochanowskiego do kategorii dróg gminnych

Na podstawie art. 18 ust. 2 pkt 15 ustawy z dnia 8 marca 1990 roku o samorządzie gminnym (tekst jednolity: Dz. U. z 2023 r. poz. 40 z późn. zm.) w związku z art. 7 ustawy z dnia 21 marca 1985 r. o drogach publicznych (tekst jednolity Dz. U. z 2023 r. poz. 645 z późn. zm.), po zasięgnięciu opinii Zarządu Powiatu Cieszyńskiego

**Rada Miejska Cieszyna
uchwała, co następuje:**

§ 1. Zaliczyć dotychczasową drogę powiatową nr 2710 S, ul. Jana Kochanowskiego w Cieszynie do kategorii dróg gminnych na odcinku od skrzyżowania z ul. dra Jana Michejdy i ul. Wojciecha Korfantego do ul. Górny Rynek o długości 237 m.


§ 2. Ustalić przebieg drogi o której mowa w § 1 po części działki nr 147 obręb 41 oraz działki nr 161/1 obręb 42. Dokładny przebieg drogi zaznaczony kolorem czerwonym przedstawia załącznik graficzny do niniejszej uchwały.

§ 3. Wykonanie uchwały powierzyć Burmistrzowi Miasta Cieszyna.


§ 4. Uchwała podlega ogłoszeniu w Dzienniku Urzędowym Województwa Śląskiego i wchodzi w życie 1 stycznia 2024 r.

Załącznik do uchwały Nr 1 Rady Miejskiej Cieszyna z dnia2023 r.

dnia : 13.07.2023
nr wniosku: GKK.6642.1105.2023
ID obrębu: 240301.1.41
Kopia mapy zasadniczej
Układy współrzędnych: płaskich prostokątnych PL-2000, wysokościowy PL-EVRF2007-NH
skala 1 : 500
województwo : śląskie
powiat : cieszyński
jednostka ewidencyjna : Cieszyn

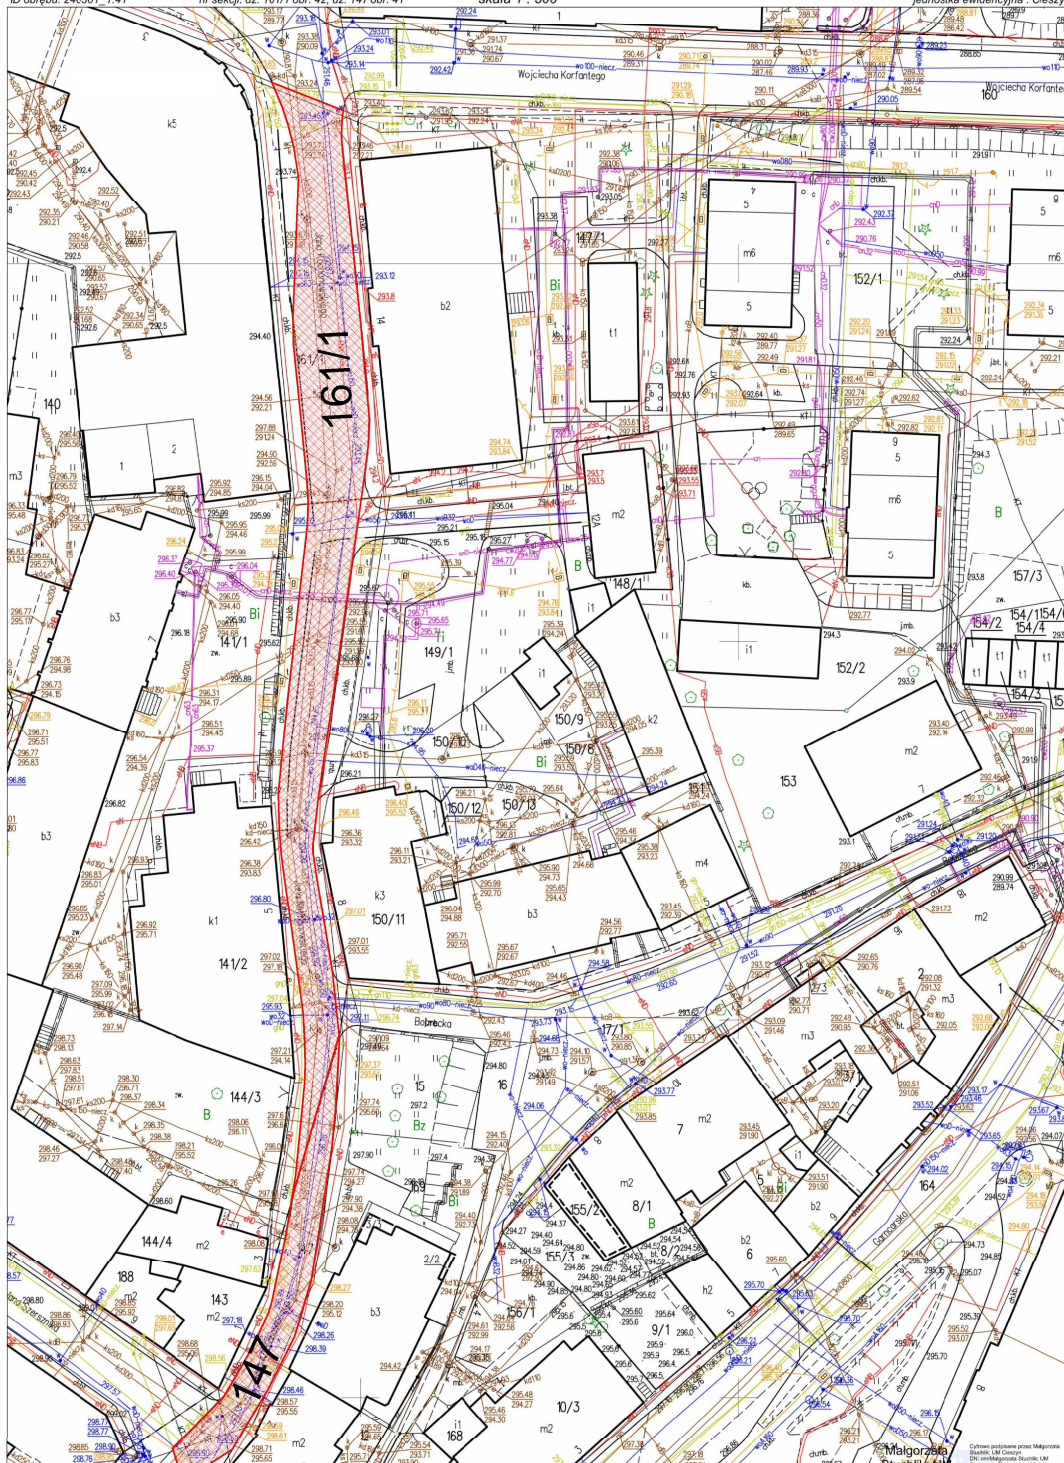

wykoncał : Malgorzata Stuchlik
Na podstawie art.3 ustawy z dnia 16 listopada 2006r. o opłacie skarbowej (tekst jednolity Dz.U.2022.2142 ze zm.) wydanie niniejszego dokumentu nie podlega opłacie skarbowej, gdyż zgodnie z art.40a ust.1 ustawy z dnia 17 maja 1989r. Prawo geodezyjne i kartograficzne (tekst jednolity Dz.U.2021.1990 ze zm.) podlega innym opłatom o charakterze publicznoprawnym

 przebieg ulicy Jana Kochanowskiego