

Projekt

z dnia 21 września 2023 r.

Zatwierdzony przez

**UCHWAŁA NR
RADY MIEJSKIEJ CIESZYNA**

z dnia 2023 r.

w sprawie zaliczenia ul. Górny Rynek do kategorii dróg gminnych

Na podstawie art. 7 ust. 2 i 3 ustawy z dnia 21 marca 1985 r. o drogach publicznych (tekst jednolity Dz. U. z 2023 r. poz. 645 z późn. zm.), po zasięgnięciu opinii Zarządu Powiatu Cieszyńskiego

**Rada Miejska Cieszyna
uchwała, co następuje:**

§ 1. Zaliczyć dotychczasową drogę powiatową nr 2701 S, ul. Górny Rynek w Cieszynie do kategorii dróg gminnych na odcinku od skrzyżowania z ul. Jana Kochanowskiego do ul. Wyższa Brama o długości 274 m.

§ 2. Ustalić przebieg drogi o której mowa w § 1 po części działki nr 18 obręb 41 oraz działki nr 148 obręb 41. Dokładny przebieg drogi zaznaczony kolorem czerwonym przedstawia załącznik graficzny do niniejszej uchwały.

§ 3. Wykonanie uchwały powierzyć Burmistrzowi Miasta Cieszyna.

§ 4. Uchwała podlega ogłoszeniu w Dzienniku Urzędowym Województwa Śląskiego i wchodzi w życie z dniem 1 stycznia 2024 r.

dnia : 13.07.2023

Kopia mapy zasadniczej

województwo : śląskie


nr wniosku: GKK.6642. 1106.2023

powiat : cieszyński

ID obrębu: 240301_1.41 sekcja: dz.18


skala 1 : 500

jednostka ewidencyjna : Cieszyn

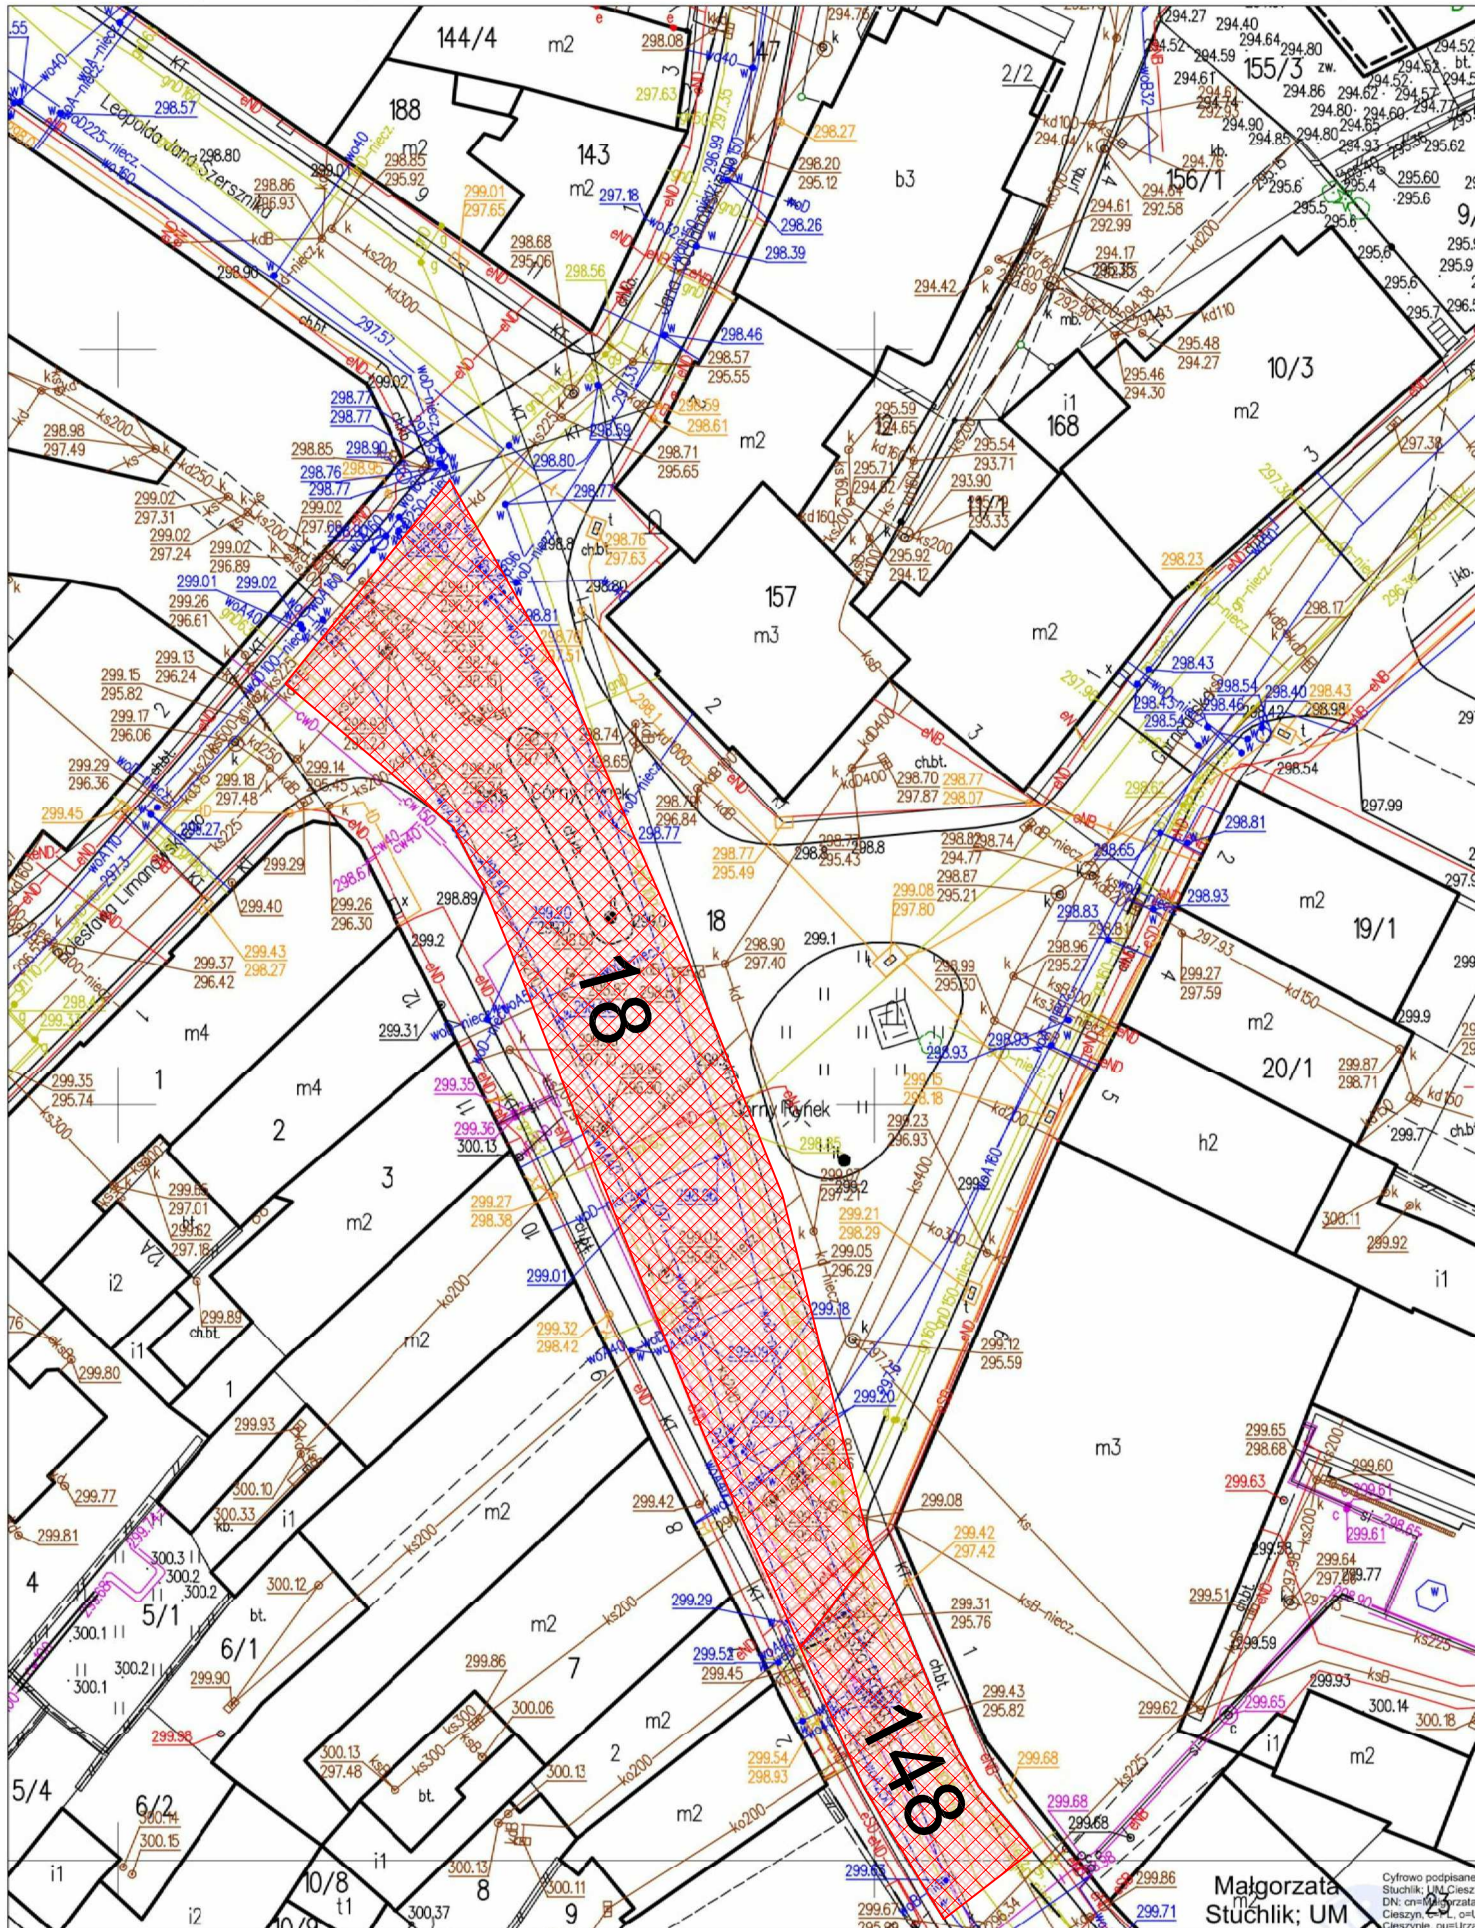

wykonał : Małgorzata Stuchlik

Na podstawie art.3 ustawy z dnia 16 listopada 2006r. o opłacie skarbowej (tekst jednolity Dz.U.2022.2142 ze zm.) wydanie niniejszego dokumentu nie podlega opłacie skarbowej, gdyż zgodnie z art.40a ust.1 ustawy z dnia 17 maja 1989r. Prawo geodezyjne i kartograficzne (tekst jednolity Dz.U.2021.1990 ze zm.) podlega innym opłatom o charakterze publicznoprawnym

 przebieg ulicy Górny Rynek

Cyfrowo podpisane przez Małgorzata Stuchlik; UM Cieszyn
DN: cn=Małgorzata Stuchlik, UM Cieszyn, o=Ciżajd Miejski w Cieszynie, ou=Ciżajd Miejski w Cieszynie, email=or@um.cieszyn.pl
Data: 2023.07.13 10:00:25 +02'00'