

Projekt

z dnia 13 grudnia 2023 r.

Zatwierdzony przez

**UCHWAŁA NR
RADY MIEJSKIEJ CIESZYNA**

z dnia 2023 r.

w sprawie ustalenia przebiegu drogi gminnej nr 390074S

Na podstawie art. 18 ust. 2 pkt 15 ustawy z dnia 8 marca 1990 roku o samorządzie gminnym (tekst jednolity: Dz. U. z 2023 r. poz. 40 z późn. zm.) oraz art. 7 ust. 3 ustawy z dnia 21 marca 1985 o drogach publicznych (tekst jednolity: Dz.U. z 2023 r. poz. 645 z późn. zm.)

**Rada Miejska Cieszyna
uchwała, co następuje:**

§ 1. Zmienić przebieg istniejącej drogi gminnej nr 390074S ulicy Długiej ustalony uchwałą Nr XXV/234/04 Rady Miejskiej Cieszyna z dnia 1 lipca 2004 roku w sprawie ustalenia przebiegu drogi gminnej w sposób jak określono poniżej:

| Lp. | Usytuwanie drogi | Numer działki | Obręb |
|-----|---|---------------|-------|
| 1 | część działki od skrzyżowania z ulicą Puńcowską do granicy działki nr 82/1 | 128/1 | 57 |
| 2 | część działki od granicy działek nr 83 i nr 87/1 do skrzyżowania z ulicą Dębową | 128/1 | 57 |
| 3 | działka drogowa | 85/9 | 57 |
| 4 | część działki drogowej | 118/5 | 57 |
| 5 | działka drogowa | 129/1 | 57 |



§ 2. Przebieg drogi wskazanej w § 1 zaznaczony kolorem niebieskim przedstawia załącznik graficzny do niniejszej uchwały.

§ 3. Traci moc Uchwała Nr XXV/234/04 Rady Miejskiej Cieszyna z dnia 1 lipca 2004 roku w sprawie ustalenia przebiegu drogi gminnej.

§ 4. Wykonanie uchwały powierzyć Burmistrzowi Miasta Cieszyna.

§ 5. Uchwała wchodzi w życie po upływie 14 dni od dnia jej ogłoszenia w Dzienniku Urzędowym Województwa Śląskiego.

Załącznik do uchwały Nr
Rady Miejskiej Cieszyna
z dnia 2023 r.

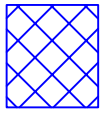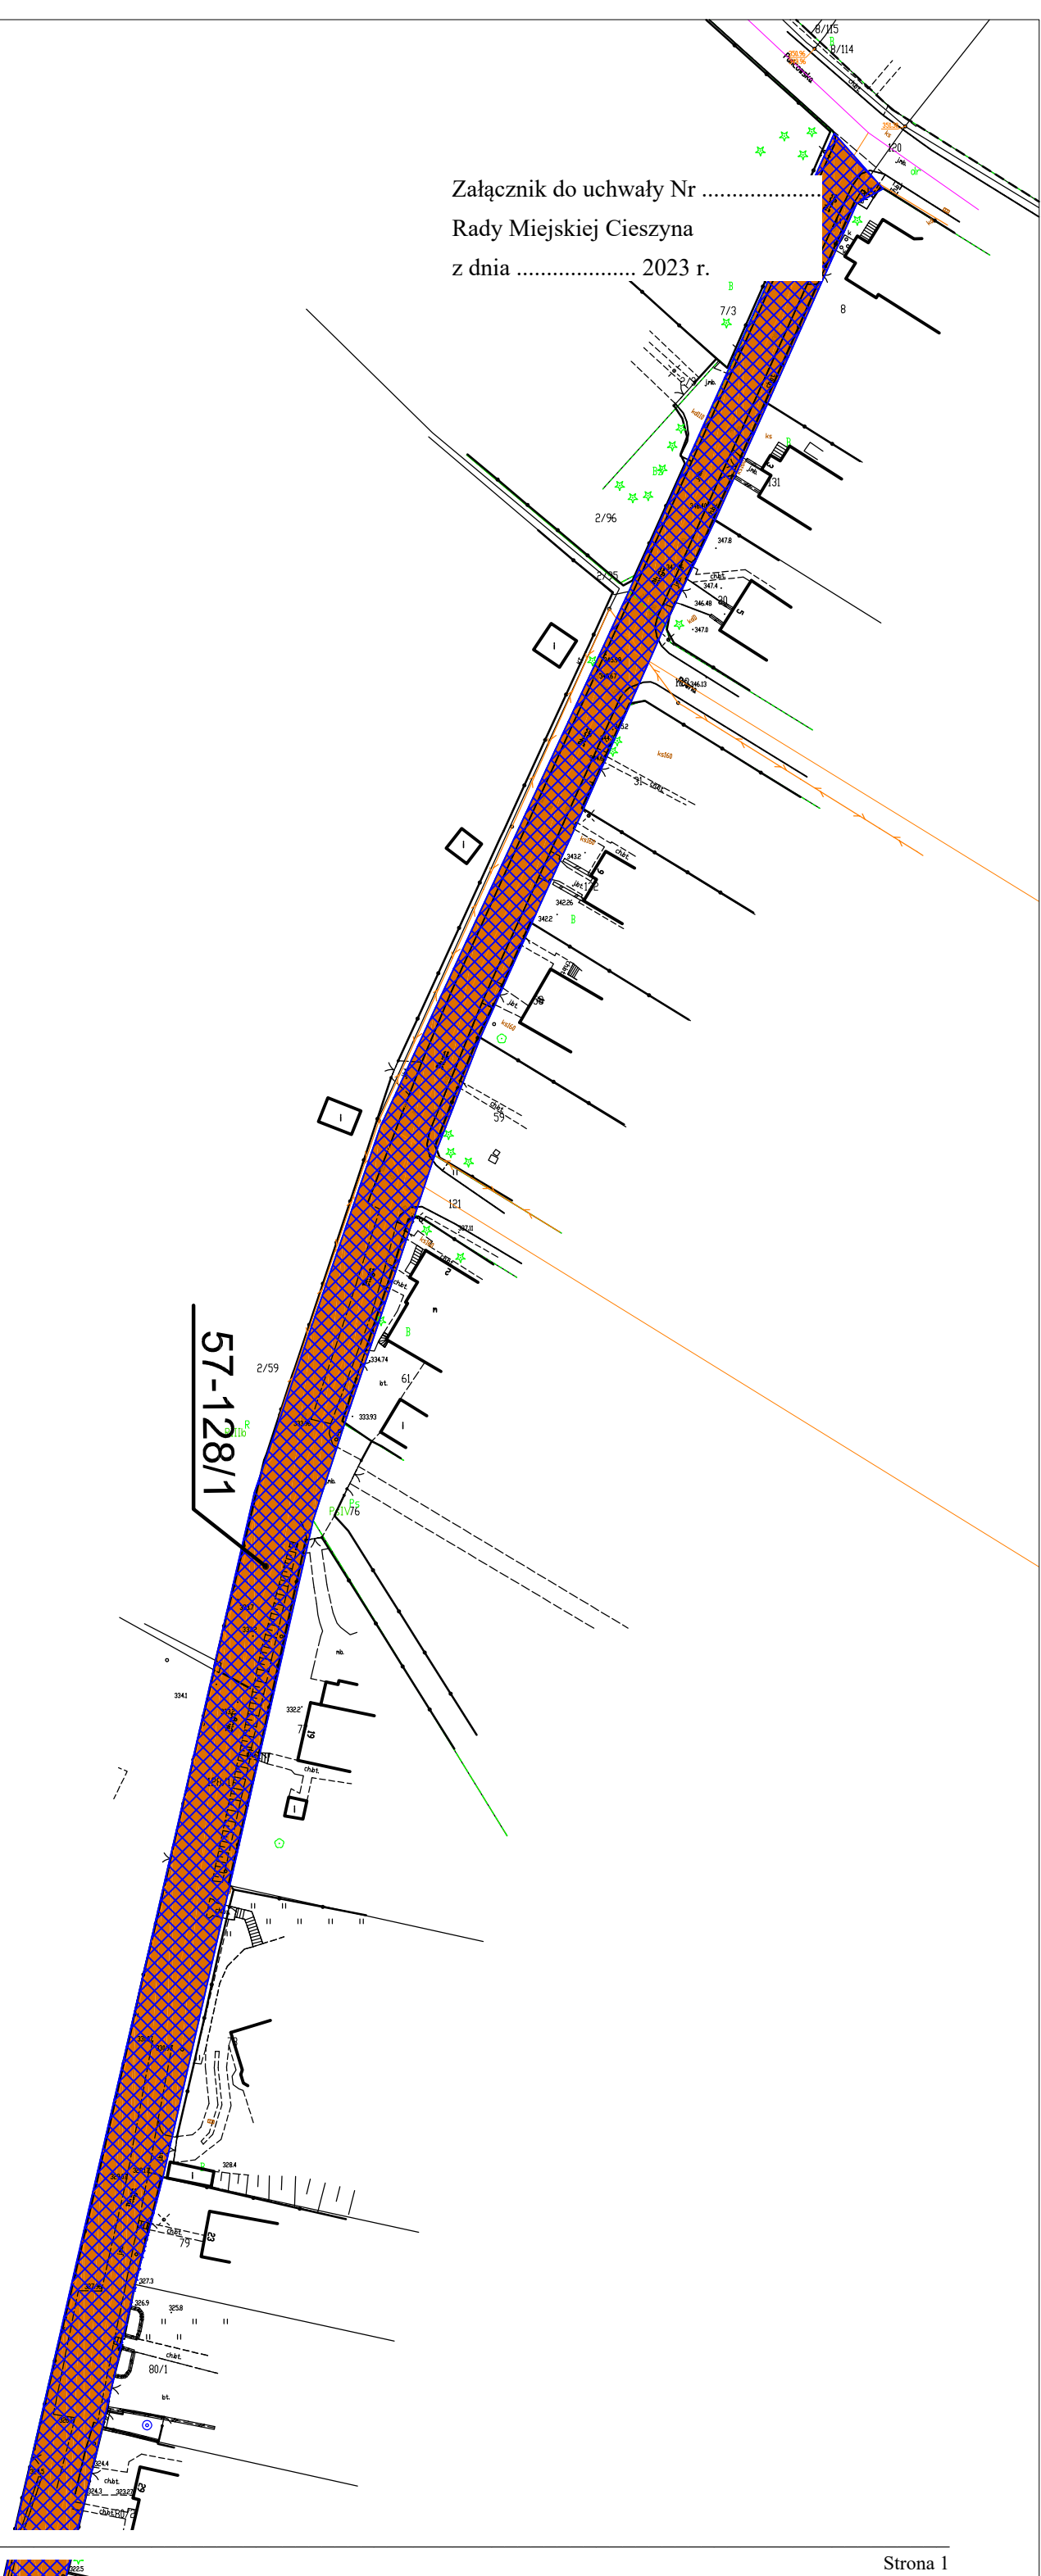

przebieg ulicy Długiej

skala 1:1000

