




PLAN OGÓLNY MIASTA CIESZYNA

UZASADNIENIE - CZĘŚĆ GRAFICZNA

ZAŁĄCZNIK 1. USTALENIA PLANU

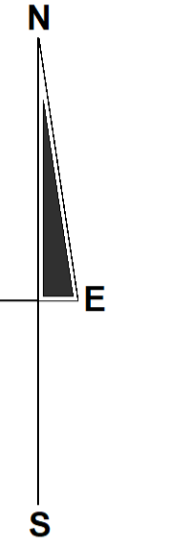


SKALA 1:7 500

0 75 150 300 450 600 m

UKŁAD WSPÓŁRZĘDNYCH EPSG 2177 ETRF2000.PL / CS200018

LEGENDA

- obszar objęty planem ogólnym gminy
- dziaki ewidencyjne
- Obszar zabudowy średniowiejskiej
- Obszar uzupełnienia zabudowy
- Strefy planistyczne**
 - STREFA WIELOFUNKCYJNA Z ZABUDOWĄ MIESZKANIOWĄ WIELORODZINNĄ (SW)
 - STREFA WIELOFUNKCYJNA Z ZABUDOWĄ MIESZKANIOWĄ JEDNORODZINNĄ (SJ)
 - STREFA WIELOFUNKCYJNA Z ZABUDOWĄ ZAGRODOWĄ (SZ)
 - STREFA USŁUGOWA (SU)
 - STREFA HANDLU WIELKOPOWIERZCHNIOWEGO (SH)
 - STREFA GOSPODARZA (SP)
 - STREFA PRODUKCJI ROLNICZEJ (SR)
 - STREFA INFRASTRUKTURALNA (SI)
 - STREFA ZIELENI I REKREACJI (SN)
 - STREFA CMENTARZY (SC)
 - STREFA OTWARTA (SO)
 - STREFA KOMUNIKACYJNA (SK)
- Pozostałe oznaczenia**
 - granice obowiązujących planów miejscowych
 - teren zamknięty resortu obrony narodowej (wyłączony z obszaru planu ogólnego)
 - budynki

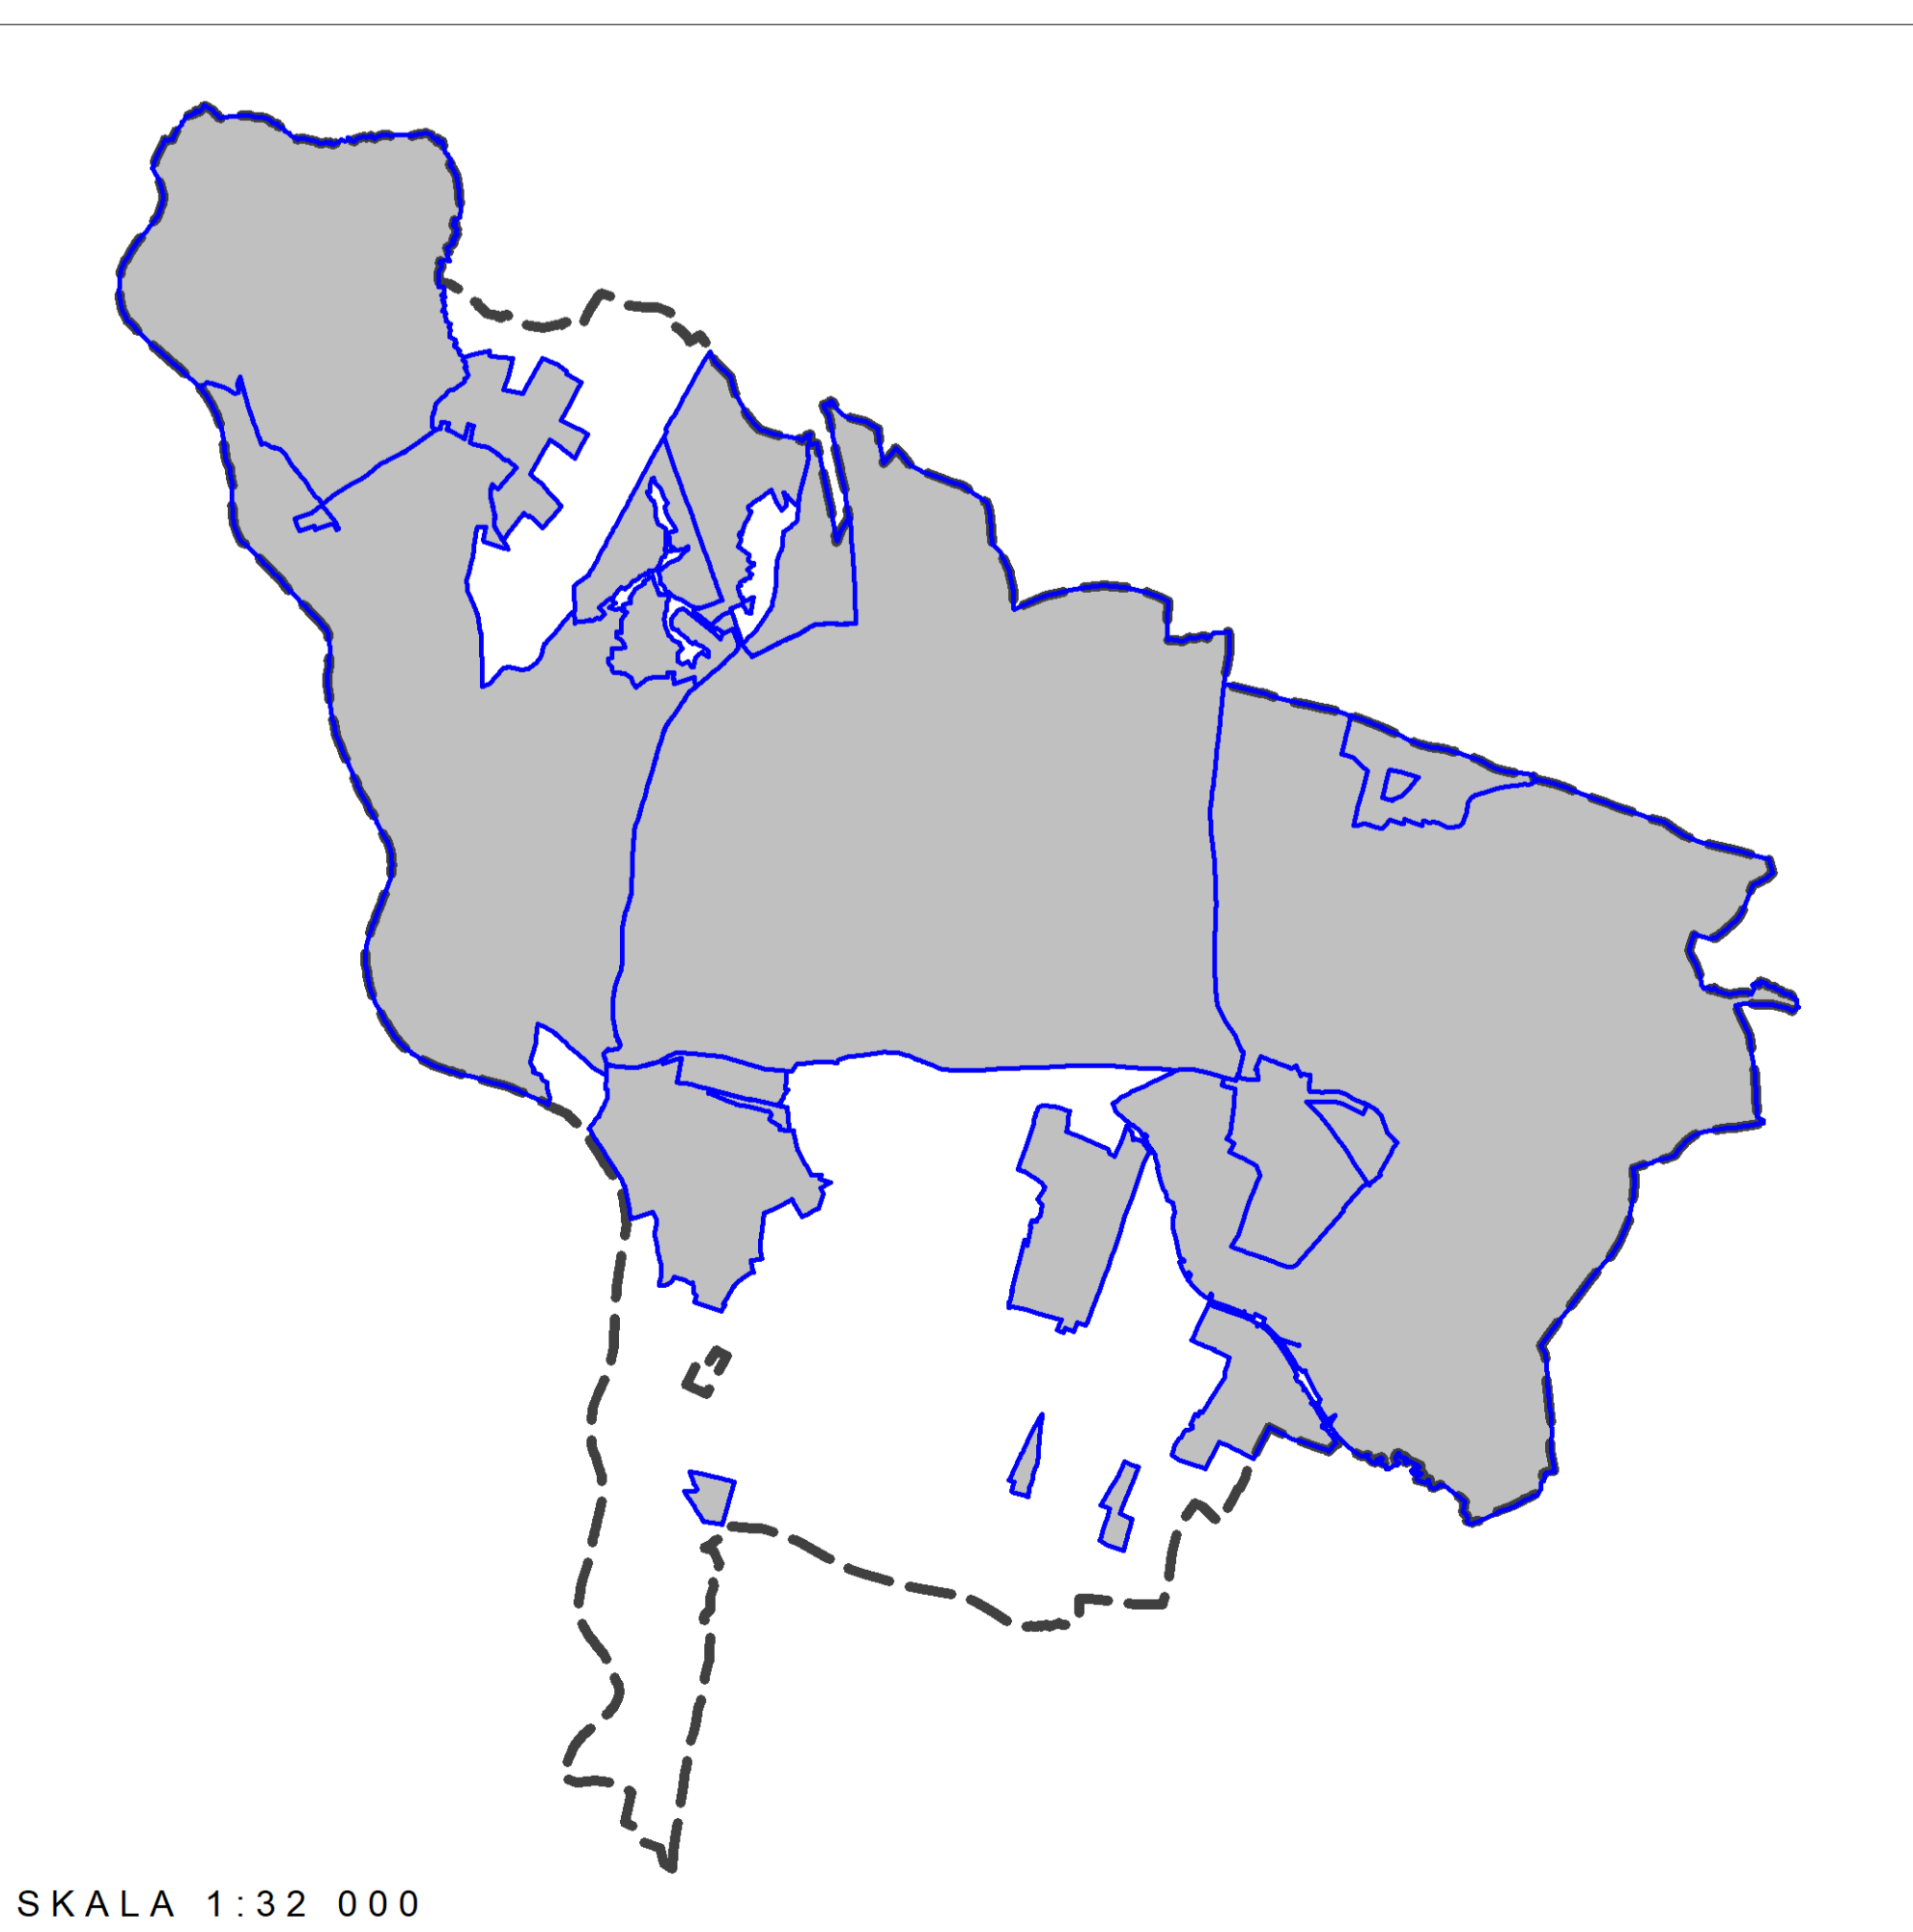

SKALA 1:32 000

Pokrycie miasta obowiązującymi miejscowymi planami zagospodarowania przestrzennego