



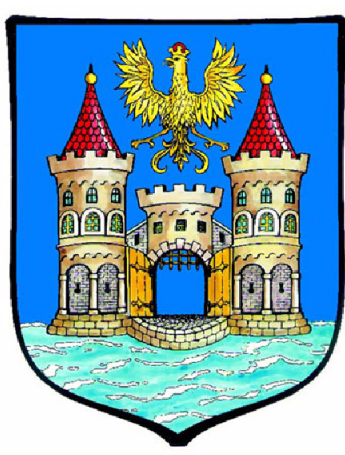

PLAN OGÓLNY MIASTA CIESZYŃA

UZASADNIENIE - CZĘŚĆ GRAFICZNA

ZAŁĄCZNIK 1. USTALENIA PLANU

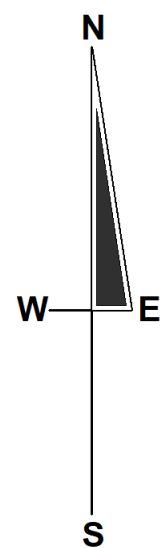


SKALA 1:7 500

0 75 150 300 450 600 m

UKŁAD WSPÓŁRZĘDNYCH EPSG:2177 ETRF2000-PL / CS200018

LEGENDA

- obszar objęty planem ogólnym gminy
- działy ewidencyjne
- ▨ Obszar zabudowy średniojaski
- ▨ Obszar uzupełnienia zabudowy
- Strefy planistyczne**
- STREFA WIELOFUNKCYJNA Z ZABUDOWĄ MIESZKANIOWĄ WIELORODZINNĄ (SW)
 - STREFA WIELOFUNKCYJNA Z ZABUDOWĄ MIESZKANIOWĄ JEDNORODZINNĄ (SJ)
 - STREFA WIELOFUNKCYJNA Z ZABUDOWĄ ZAGRODOWĄ (SZ)
 - STREFA USŁUGOWA (SU)
 - STREFA HANDLU WIELKOPOWIERZCHNIOWEGO (SH)
 - STREFA GOSPODARCZA (SP)
 - STREFA PRODUKCJI ROLNICZEJ (SR)
 - STREFA INFRASTRUKTURALNA (SI)
 - STREFA ZIELENI I REKREACJI (SN)
 - STREFA CMENTARZY (SC)
 - STREFA OTWARTA (SO)
 - STREFA KOMUNIKACYJNA (SK)
- Pozostałe oznaczenia**
- granice obowiązujących planów miejscowych
- teren zamknięty resortu obrony narodowej (wyłączony z obszaru planu ogólnego)
- budynki

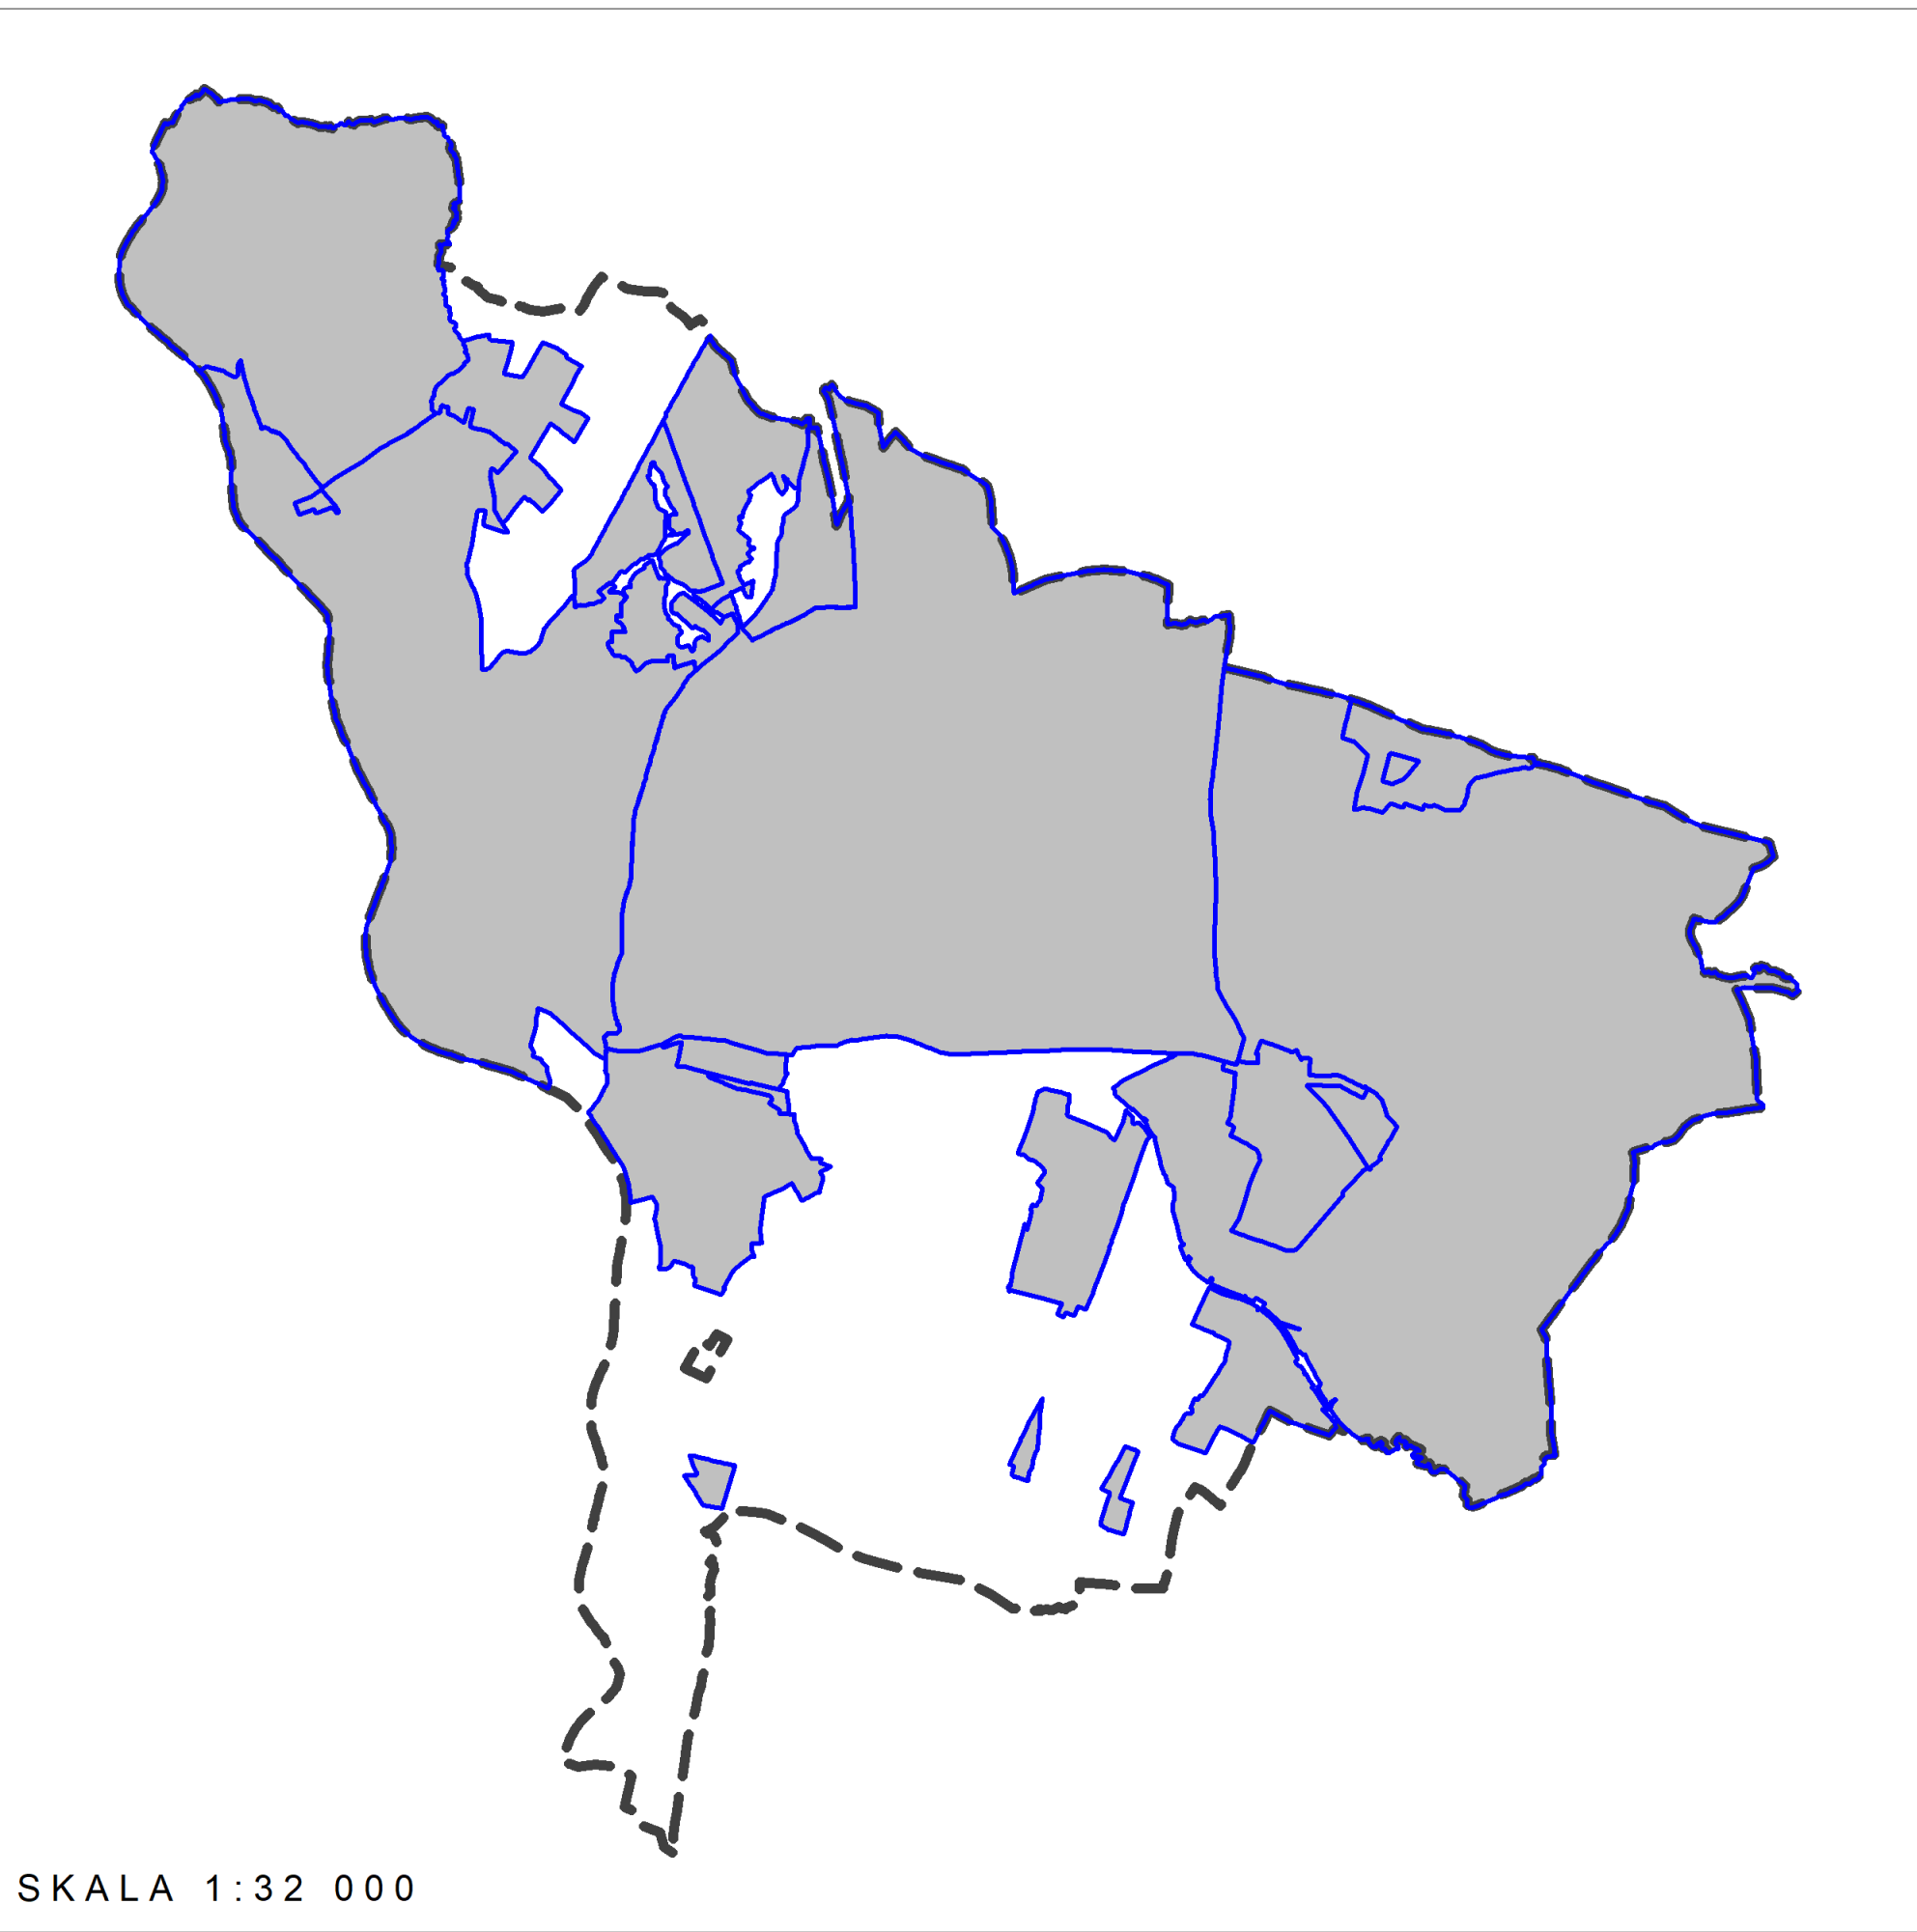

SKALA 1:32 000

Pokrycie miasta obowiązującymi miejscowymi planami zagospodarowania przestrzennego