

dnia : 15.04.2022

nr wniosku: GKK.6642. 639.2022

ID obrębu: 240301_1.0027

Kopia mapy zasadniczej

Układy współrzędnych: płaskich prostokątnych PL-2000, wysokościowy Kronsztadt 86


sekcja: działka nr: 45/2

skala 1 : 500

województwo : śląskie

powiat : cieszyński

jednostka ewidencyjna : Cieszyn

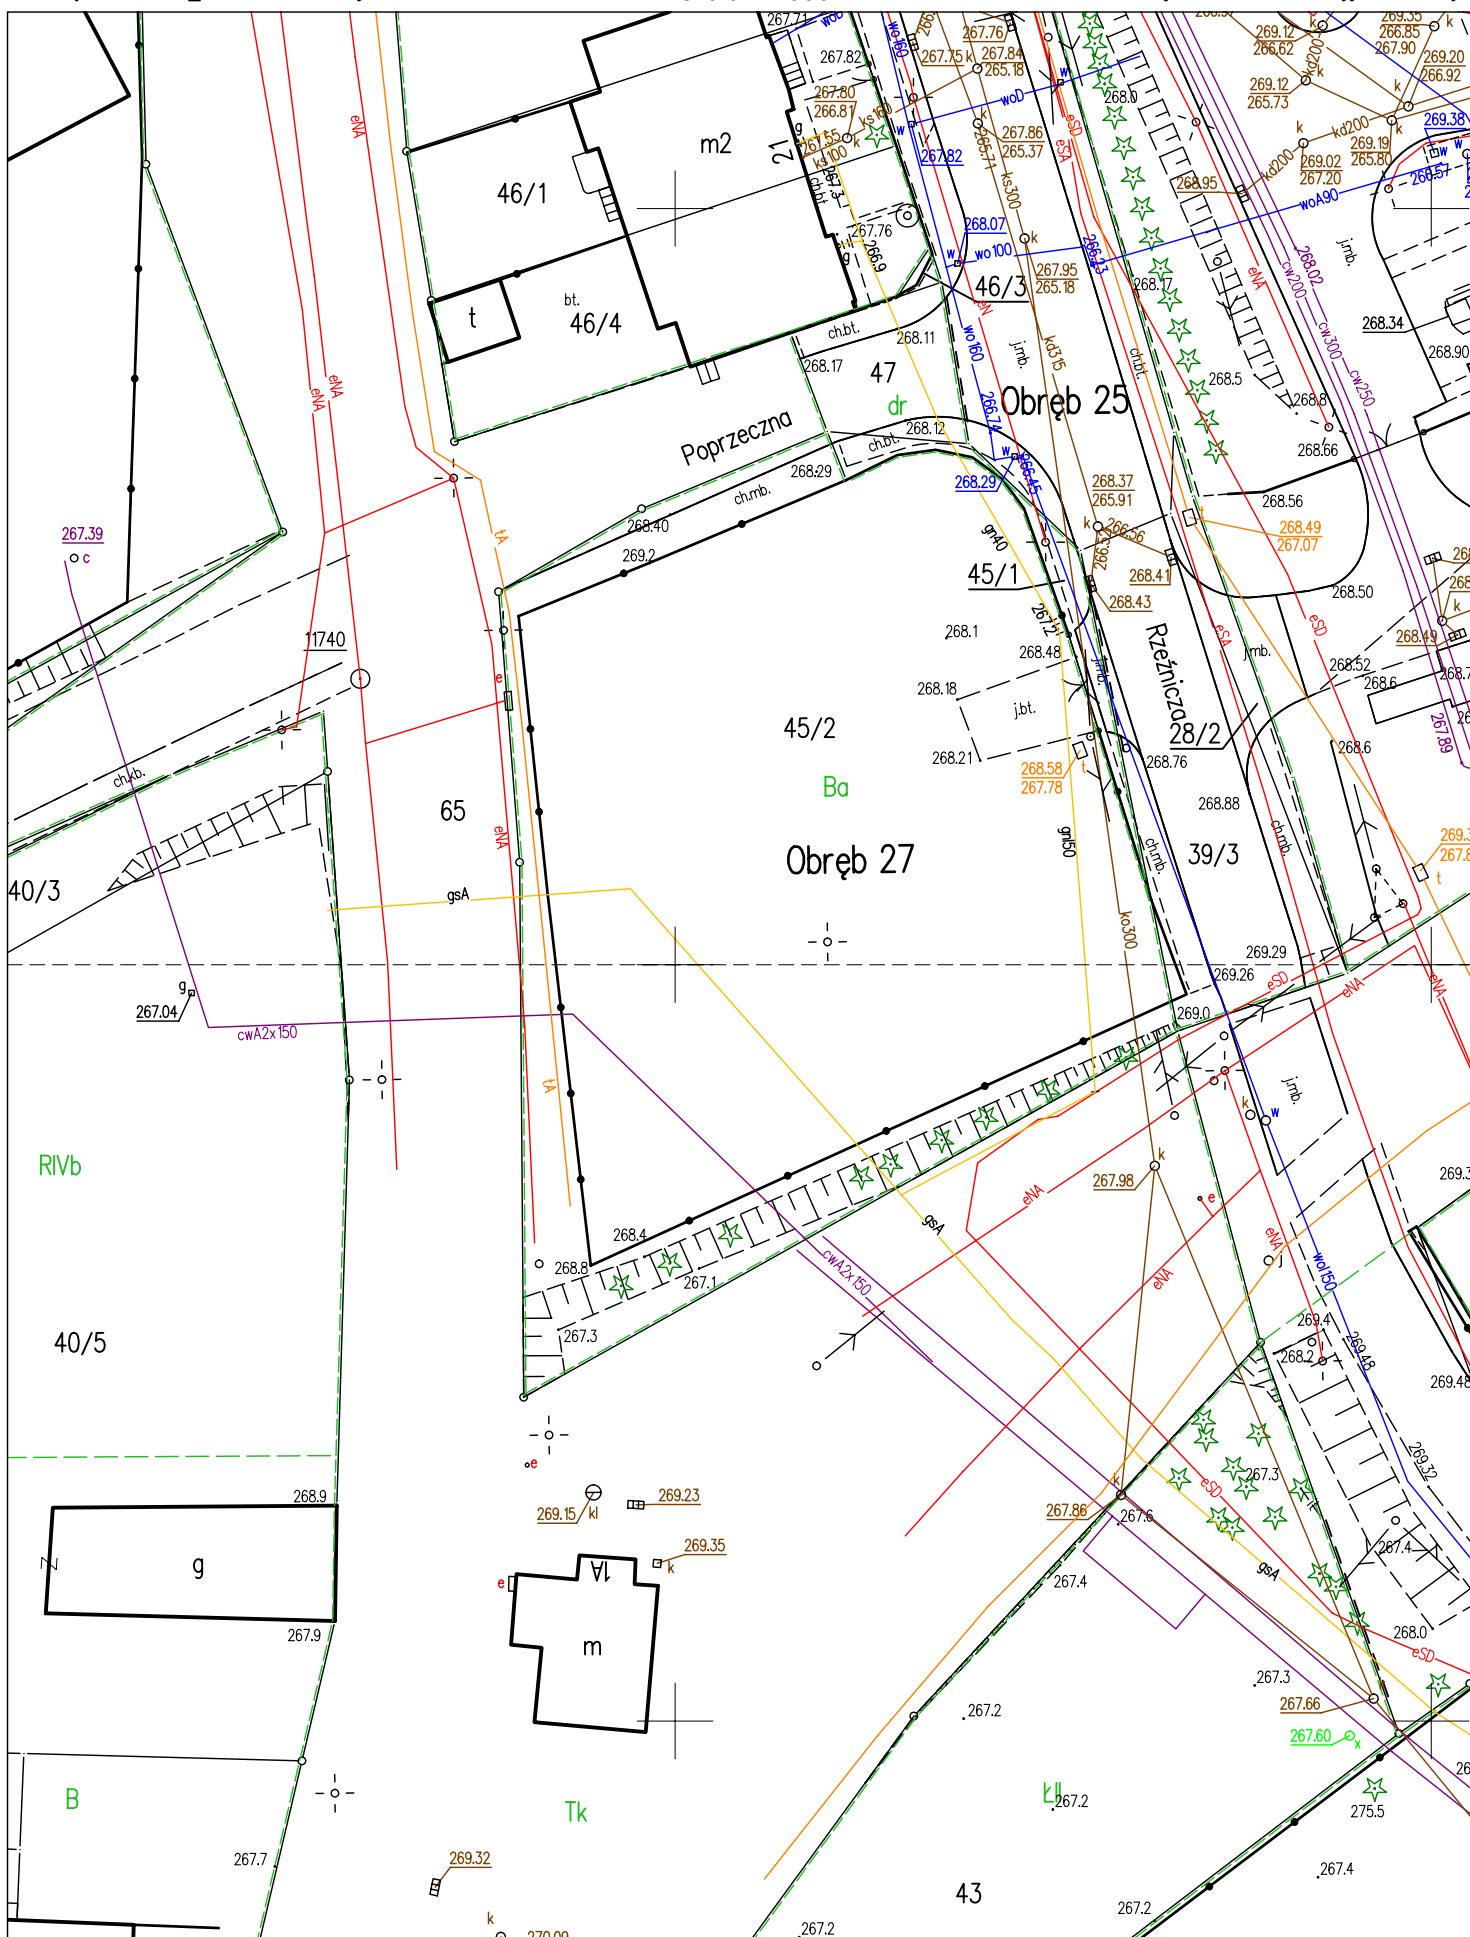

wykonał : Maria Kisiała

Na podstawie art.3 ustawy z dnia 16 listopada 2006r. o opłacie skarbowej (tekst jednolity Dz.U. z 2021r., poz.1923 ze zm.) wydanie niniejszego dokumentu nie podlega opłacie skarbowej, gdyż zgodnie z art.40a ust.1 ustawy z dnia 17 maja 1989r. Prawo geodezyjne i kartograficzne (tekst jednolity Dz.U. z 2021r., poz.1990 ze zm.) podlega innym opłatom o charakterze publicznoprawnym